



ΕΦΗΜΕΡΙΣ ΤΗΣ ΚΥΒΕΡΝΗΣΕΩΣ

ΤΗΣ ΕΛΛΗΝΙΚΗΣ ΔΗΜΟΚΡΑΤΙΑΣ

ΤΕΥΧΟΣ ΤΕΤΑΡΤΟ **Αρ. Φύλλου 820**

27 Νοεμβρίου 2000

ΠΕΡΙΕΧΟΜΕΝΑ

ΑΠΟΦΑΣΕΙΣ

Αριθ. 1097225/9327/Β0010 (1)

Καθορισμός των ορίων αιγιαλού και παλαιού αιγιαλού και δημιουργία ζώνης παραλίας στην περιοχή Σιδερά Παλαιοκάστρου Δήμου Βαθέος Νομ. Σάμου».

Ο ΥΠΟΥΡΓΟΣ ΟΙΚΟΝΟΜΙΚΩΝ

Έχοντας υπόψη:

1. Τις διατάξεις του Ν. 3200/55 «περί διοικητικής αποκεντρώσεως» όπως αυτές τροποποιήθηκαν και ισχύουν σήμερα με τα Ν.Δ. 532/79, Β.Δ. 704/70, Β.Δ. 705/70, Β.Δ. 192/72, Π.Δ. 71/84, Π.Δ. 347/86, Ν. 2026/92 και Π.Δ. 97/93.

2. Τις διατάξεις του Α.Ν. 2344/40 «περί αιγιαλού και παραλίας» όπως έχουν τροποποιηθεί και συμπληρωθεί μεταγενέστερα.

3. Τις διατάξεις του άρθρου 20 Ν. 719/77 «περί του τρόπου σύνταξης τοπογραφικών - υψομετρικών διαγραμμάτων από ιδιώτες μηχανικούς κλπ».

4. Τις διατάξεις του Ν.Δ. 439/70 «περί συμπληρώσεως των διατάξεων περί αιγιαλού».

5. Τις διατάξεις του άρθρου 100 του Π.Δ.284/88 «περί συγκροτήσεως μεταξύ άλλων και της Επιτροπής καθορισμού ορίων αιγιαλού και παραλίας και θέσεων αμμοληψίας.

6. Την υπ'αριθμ.1078204/927/0006Α/6.8.1992 κοινή Υπουργική Απόφαση των Υπουργών Προεδρίας και Οικονομικών, με την οποία διατηρείται σε ισχύ η Επιτροπή καθορισμού ορίων αιγιαλού και θέσεων αμμοληψίας.

7. Τις διατάξεις του άρθρου 19 παράγραφος 5 Δ.Ν. 2344/95, του άρθρου 52 παράγραφος 6 Ν. 2218/94, του άρθρου 4 παρ. 7 του Ν. 2240/94, δυνάμει των οποίων αρμοδιότητες του Υπουργείου Οικονομικών που είχαν μεταβιβασθεί στους Νομάρχες ανήκουν στον Περ/κό Δ/ντή, σε συνδυασμό με αυτές του άρθρου 14 παρ. 2 του Ν. 2399/96 με τις οποίες προβλέπεται η κατάργηση των θέσεων των Περιφερειακών Δ/ντών, οι αρμοδιότητες πλέον του οποίου περιήλθαν στο Γενικό Γραμματέα της Περιφέρειας και ασκούνται από τον Αναπληρωτή Περιφερειακό Διευθυντή.

8. Την υπ' αριθ.1039386/441/Α0006/21.4.2000 (ΦΕΚ 571 τ.Β/21.4.2000) κοινή Απόφαση του Πρωθυπουργού και Υπουργού Οικονομικών «περί ανάθεσης αρμοδιοτήτων του Υπουργού Οικονομικών στους Υφυπουργούς».

9. Τις διατάξεις του τέταρτου εδαφίου της παραγράφου 2 του άρθρου 1 και της παρ.6 του ιδίου άρθρου του Ν. 2503/97 «Διοίκηση, οργάνωση, στελέχωση της Περιφέρειας, ρύθμιση θεμάτων για την Τοπική Αυτοδιοίκηση και άλλες διατάξεις» (ΦΕΚ 107/Α), σύμφωνα με τις οποίες οι Περιφερειακές Υπηρεσίες του Υπουργείου Οικονομικών, που συγκροτούσαν την Περιφερειακή Διοίκηση του Νομού ή Νομαρχίας, δεν υπήχθησαν στην ενιαία οργανική μονάδα της Περιφέρειας, ούτε καταργήθηκαν, αλλά αποτελούν από 1.9.1997, Υπηρεσίες του Υπουργείου Οικονομικών.

10. Την 1043053/483/Α0006/9.5.2000 (ΦΕΚ 662 τ.Β΄/10.5.2000) απόφαση Υπουργού Οικονομικών «περί μεταβίβασης αρμοδιοτήτων του Υπουργού Οικονομικών στους Προϊσταμένους των Περιφερειακών Υπηρεσιών του Υπουργείου Οικονομικών πλην Γ.Λ.Κ. και Γ.Χ.Κ.».

11. Την από 8.2.99 έκθεση της κατά το άρθρο 100 του Π.Δ. 284/88 αρμόδιας Επιτροπής καθορισμού ορίων αιγιαλού και παραλίας για τον καθορισμό ορίων αιγιαλού και δημιουργία ζώνης παραλίας στην περιοχή Σιδερά Παλαιοκάστρου Δήμου Βαθέος Νομ. Σάμου επισπεύδοντος Γενικού Επιτελείου Ναυτικού.

12. Το από έτος 1996 τοπογραφικό - υψομετρικό διάγραμμα, κλίμακας 1:500, αποτελούμενο από μία (1) πινακίδα που συντάχθηκε από τον Κωνσταντίνο Νιάγκο και το

οποίο ελέγχθηκε ως προς την ακρίβεια της αποτύπωσης από τον Ιωάννη Συρίγο Μηχανικό Προϊστάμενο της Τ.Υ.Δ.Κ. Σάμου την 8.2.99 και θεωρήθηκε την ίδια ημερομηνία, όπως ορίζουν οι διατάξεις του άρθρου 20 του Ν. 719/77, και συνοδεύει την έκθεση της προαναφερόμενης Επιτροπής.

13. Το με αριθμό Φ.544.5/578/99/20.7.1999 έγγραφο του ΓΕΝ με το οποίο συμφωνεί με τα καθορισθέντα από την Επιτροπή όρια, αποφασίζουμε:

Επικυρώνουμε την από 8.2.99 έκθεση της κατά το άρθρο 100 του Π.Δ.2 84/88 αρμοδίας Επιτροπής περί χάραξης των ορίων αιγιαλού και δημιουργία ζώνης παραλίας στην περιοχή Σιδερά Παλαιοκάστρου Δήμου Βαθέος Νομ. Σάμου, καθώς επίσης και το από έτος 1996 σχετικό με τη χάραξη, τοπογραφικό - υψομετρικό διάγραμμα, κλίμακας 1:500 σε μια (1) πινακίδα που συντάχθηκε από τον Κωνσταντίνο Νιάγκο και το οποίο ελέγχθηκε ως προς την ακρίβεια της αποτύπωσης από τον Ιωάννη Συρίγο Μηχανικό Προϊστάμενο της Τ.Υ.Δ.Κ. Σάμου την 8.2.1999 και θεωρήθηκε την ίδια ημερομηνία, όπως ορίζουν οι διατάξεις του άρθρου 20 του Ν. 719/77.

Στο τοπογραφικό αυτό διάγραμμα, καθορίσθηκε από την αρμόδια Επιτροπή, όπως πιο πάνω αναφέρεται, η οριογραμμή του αιγιαλού με κόκκινη συνεχόμενη πολυγωνική γραμμή με στοιχεία Α1 έως Α14, της οποίας οι κορυφές εξασφαλίζονται με συντεταγμένες του Κρατικού Δικτύου.

Την οριογραμμή της παραλίας με κίτρινη συνεχόμενη πολυγωνική γραμμή με στοιχεία Π1 έως Π14 με σταθερή απόσταση 10 μ., από την οριογραμμή του αιγιαλού της οποίας ομοίως οι κορυφές εξασφαλίζονται με συντεταγμένες του Κρατικού δικτύου.

Την οριογραμμή του υφιστάμενου παλαιού αιγιαλού με μπλε συνεχόμενη πολυγωνική γραμμή με στοιχεία Α'1 έως Α'4 της οποίας οι κορυφές εξασφαλίζονται με συντεταγμένες του Κρατικού Δικτύου.

Αποφαίνεται ότι υπάρχουν κτίσματα εντός της ζώνης παραλίας.

Ο καθορισμός της οριογραμμής του αιγιαλού γίνεται για πρώτη φορά στην περιοχή αυτή και δεν έχει καθορισθεί στο παρελθόν οριογραμμή αιγιαλού.

Η παρούσα απόφαση μαζί με την έκθεση της Επιτροπής και το τοπογραφικό διάγραμμα να δημοσιευθούν στην Εφημερίδα της Κυβερνήσεως.

Αθήνα, 30 Οκτωβρίου 2000

Με εντολή Υπουργού
Ο Γενικός Διευθυντής Δημ. Περιουσίας
και Εθνικών Κληροδοτημάτων
ΣΠΥΡΟΣ Ι. ΣΤΑΘΗΣ

ΕΚΘΕΣΗ

Επιτροπής Καθορισμού Ορίων του Αιγιαλού
και Παραλίας και Θέσεων Αμμοληψίας

Για τον πρώτο καθορισμό των ορίων του αιγιαλού και παραλίας στη θέση Όρμο Σιδερά Παλαιοκάστρου Νήσου Σάμου.

Σάμος την 8.2.1999 οι υπογεγραμμένοι:

1. Αναστάσιος Καλτεριμτζής - Προϊστάμενος Κτηματικής Υπηρεσίας Σάμου, ως Πρόεδρος.
2. Ιωάννης Συρίγος Προϊστάμενος της Τ.Υ.Δ.Κ. Σάμου.
3. Βασίλειος Μανωλάκος

Λιμενάρχης Σάμου,ως μέλη, αποτελούντες την Επιτροπή Καθορισμού Ορίων Αιγιαλού και Παραλίας και θέσεων Αμμοληψίας του άρθρου 100 του Π.Δ. 284/1988,όπως ορίσθηκαν με την 1041003/922/0006Α/27.3.98 Απόφαση Γεν. Δ/ντή Δημ. Περ. Εθν. Κληρ/των, αφού συνήλθαμε ύστερα οπό πρόσκληση του Προέδρου της, μεταβήκαμε στην παραπάνω περιοχή για επιτόπιο εξέταση και έχοντας υπόψη:

1. Το αίτημα του Συνδέσμου ΟΤΑ Ανατολικής Σάμου με το οποίο ζητείται ο καθορισμός των ορίων του αιγιαλού και παραλίας στην παραπάνω περιοχή.

2. Το συνταχθέν τοπογραφικό και υψομετρικό διάγραμμα σε μία πινακίδα υπό κλίμακα 1:500 με ημερομηνία Ιούλιος 1996 από τον Κωνσταντίνο Νιάγκο - Τοπογράφο Μηχανικό και ελεγμένο κατά το δυνατόν για την ορθή αποτύπωσή του, από τον μηχανικό του Δημοσίου Ιωάννη Συρίγο με βαθμό ΠΕ/Α΄ και θεωρημένο οπό τη Διεύθυνση Τεχνικών Υπηρεσιών Σάμου την 8.2.1999 σύμφωνα με το άρθρο 20 του Ν. 719/1977.

3. Τις διατάξεις του Αν. Νόμου 2344/1940, «περί αιγιαλού και παραλίας», όπως τροποποιήθηκαν και ισχύουν και με την εφαρμογή αυτών υπάρχουσα Δικαστηριακή και Διοικητική Νομολογία.

4. Την σχηματισθείσα αντίληψη,από την επιτόπια εξέταση,του πλάτους της βρε χαμένης ζώνης της ξηράς και των λοιπών συνθηκών που τελεί αυτή, όπως η μορφολογία της περιοχής, κατάσταση ακτής, κατάσταση θαλάσσιου χώρου, παλίρροια, και θαλάσσια ρεύματα και τις επικρατούσες καιρικές συνθήκες, πνέοντες άνεμοι κλπ.

5. Όλα τα λοιπά στοιχεία που περιήλθαν στην κατοχή μας, όπως παλαιά διαγράμματα και φωτογραφίες, αεροφωτογραφίες της ΓΥΣ, τίτλοι ιδιοκτησίας των ομόρων ιδιοκτησιών, μαρτυρικές καταθέσεις ηλικιωμένων προσώπων και από τη συσχέτιση αυτών προκύψαντα συμπεράσματα.

6. Την ανάγκη να τεθεί ζώνη παραλίας τουλάχιστον 10 μέτρων, επειδή δεν εξυπηρετούνται οι σκοποί του άρθρου 7 του Α.Ν. 2344/1940.

Καθορίζει

Επάνω στο υποβληθέν τοπογραφικό και υψομετρικό διάγραμμα:

Α. Την οριογραμμή του αιγιαλού με συνεχή κόκκινη πολυγωνική γραμμή, της οποίας οι κορυφές Α1 έως Α14 εξασφαλίζονται από το Κρατικό δίκτυο συντεταγμένων.

Β. Την οριογραμμή της παραλίας με συνεχή κίτρινη πολυγωνική γραμμή, της οποίας οι κορυφές Π1 έως Π14 εξασφαλίζονται, επίσης από το Κρατικό δίκτυο συντετεγμένων.

Γ. Την οριογραμμή του παλαιού αιγιαλού με συνεχή μπλε πολυγωνική γραμμή της οποίας οι κορυφές Α΄1 έως Α΄4 εξασφαλίζονται από το Κρατικό δίκτυο Συντεταγμένων.

Αποφαίνεται ότι στην ζώνη αιγιαλού και παραλίας υπάρχουν κτίσματα τα οποία δεν εξαιρούνται.


ΣΥΝΤΕΤΑΓΜΕΝΕΣ (X,Y,Z) ΚΟΡΥΦΩΝ ΓΡΑΜΜΩΝ ΑΙΓΙΑΛΟΥ-ΠΑΡΑΛΙΑΣ-ΠΑΛΑΙΟΥ ΑΙΓΙΑΛΟΥ ΑΚΤΗΣ ΣΙΔΕΡΑ ΑΝ. ΣΑΜΟΥ


ΚΟΡΥΦΕΣ	X	Y	Z	ΚΟΡΥΦΕΣ	X	Y	Z
ΑΙΓΙΑΛΟΣ				**ΠΑΡΑΛΙΑ**			
▪ A_1	8719,35	-4196,00	1,04	▪ Π_1	8709,47	-4194,47	2,38
▪ A_2	8724,61	-4161,99	1,31	▪ Π_2	8713,68	-4167,21	2,19
▪ A_3	8701,47	-4148,57	1,32	▪ Π_3	8699,61	-4159,06	3,01
▪ A_4	8677,99	-4152,73	3,76	▪ Π_4	8676,04	-4163,23	5,64
▪ A_5	8659,04	-4141,30	4,71	▪ Π_5	8652,44	-4148,99	6,27
▪ A_6	8609,56	-4081,99	3,14	▪ Π_6	8601,62	-4087,99	5,29
▪ A_7	8579,44	-4039,33	2,00	▪ Π_7	8570,98	-4044,69	4,10
▪ A_8	8570,74	-4023,92	1,21	▪ Π_8	8560,98	-4026,97	2,68
▪ A_9	8568,04	-3994,61	1,21	▪ Π_9	8557,92	-3993,82	1,69
▪ A_{10}	8573,93	-3971,28	2,35	▪ Π_{10}	8564,44	-3968,01	4,35
▪ A_{11}	8586,01	-3943,95	5,59	▪ Π_{11}	8577,71	-3937,99	10,03
▪ A_{12}	8611,70	-3920,39	8,85	▪ Π_{12}	8605,39	-3912,61	12,99
▪ A_{13}	8650,80	-3892,44	11,46	▪ Π_{13}	8645,72	-3883,77	16,87
▪ A_{14}	8699,54	-3869,49	11,41	▪ Π_{14}	8695,28	-3860,44	15,88
ΠΑΛΑΙΟΣ ΑΙΓΙΑΛΟΣ							
▪ A'_1	8579,44	-4039,33	2,00				
▪ A'_2	8552,02	-4011,44	1,82				
▪ A'_3	8550,31	-3993,87	2,15				
▪ A'_4	8572,36	-3976,41	2,35				

Η ΕΠΙΤΡΟΠΗ

Ο Πρόεδρος
ΑΝΑΣΤΑΣΙΟΣ ΚΑΛΤΕΡΙΜΤΖΗΣ

Τα Μέλη
ΙΩΑΝΝΗΣ ΣΥΡΙΓΟΣ
ΒΑΣΙΛΕΙΟΣ ΜΑΝΩΛΑΚΟΣ

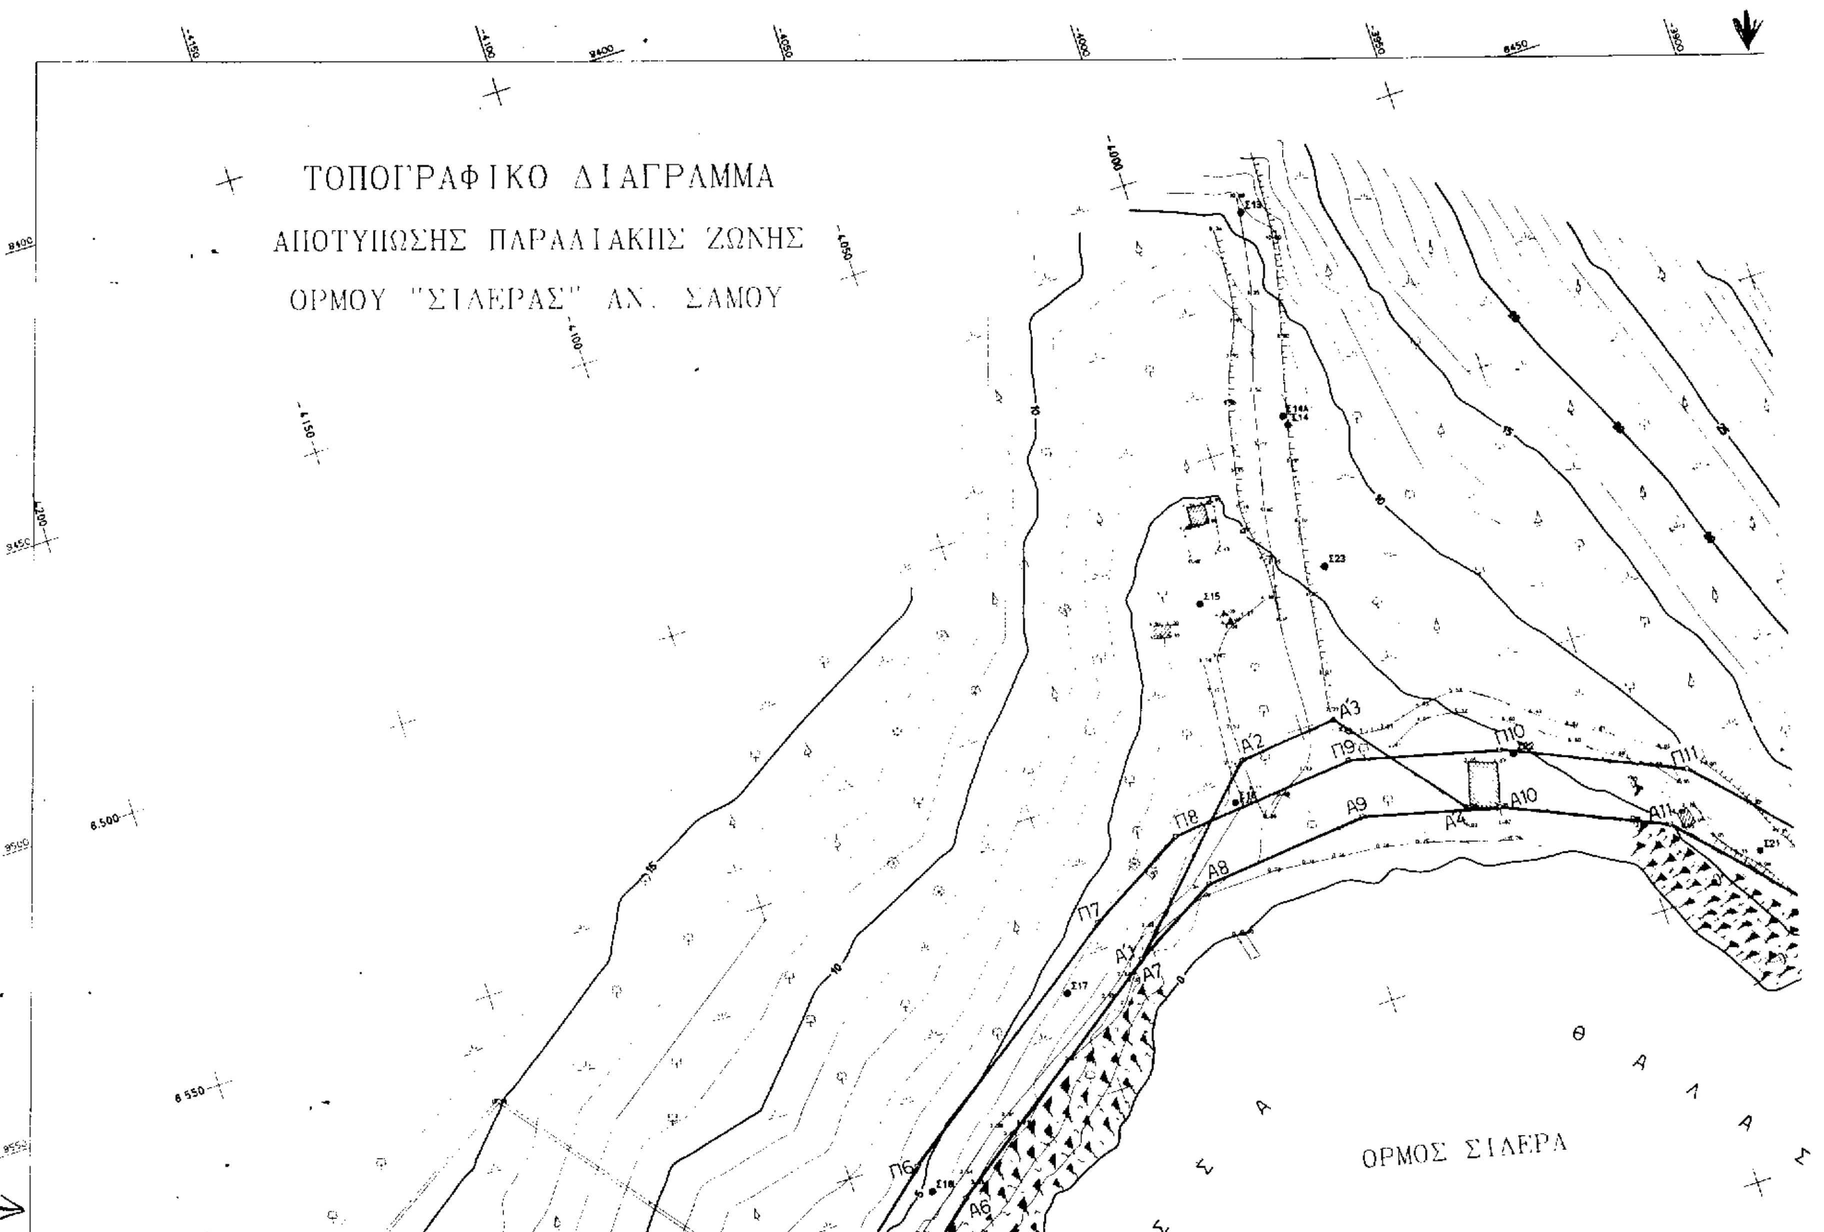
ΤΟΠΟΓΡΑΦΙΚΟ ΔΙΑΓΡΑΜΜΑ
ΑΠΟΤΥΠΩΣΗΣ ΠΑΡΑΛΙΑΚΗΣ ΖΩΝΗΣ
ΟΡΜΟΥ "ΣΙΛΕΡΑΣ" ΑΝ. ΣΑΜΟΥ
ΟΡΜΟΣ ΣΙΛΕΡΑ
ΘΑΛΑΣΣΑ

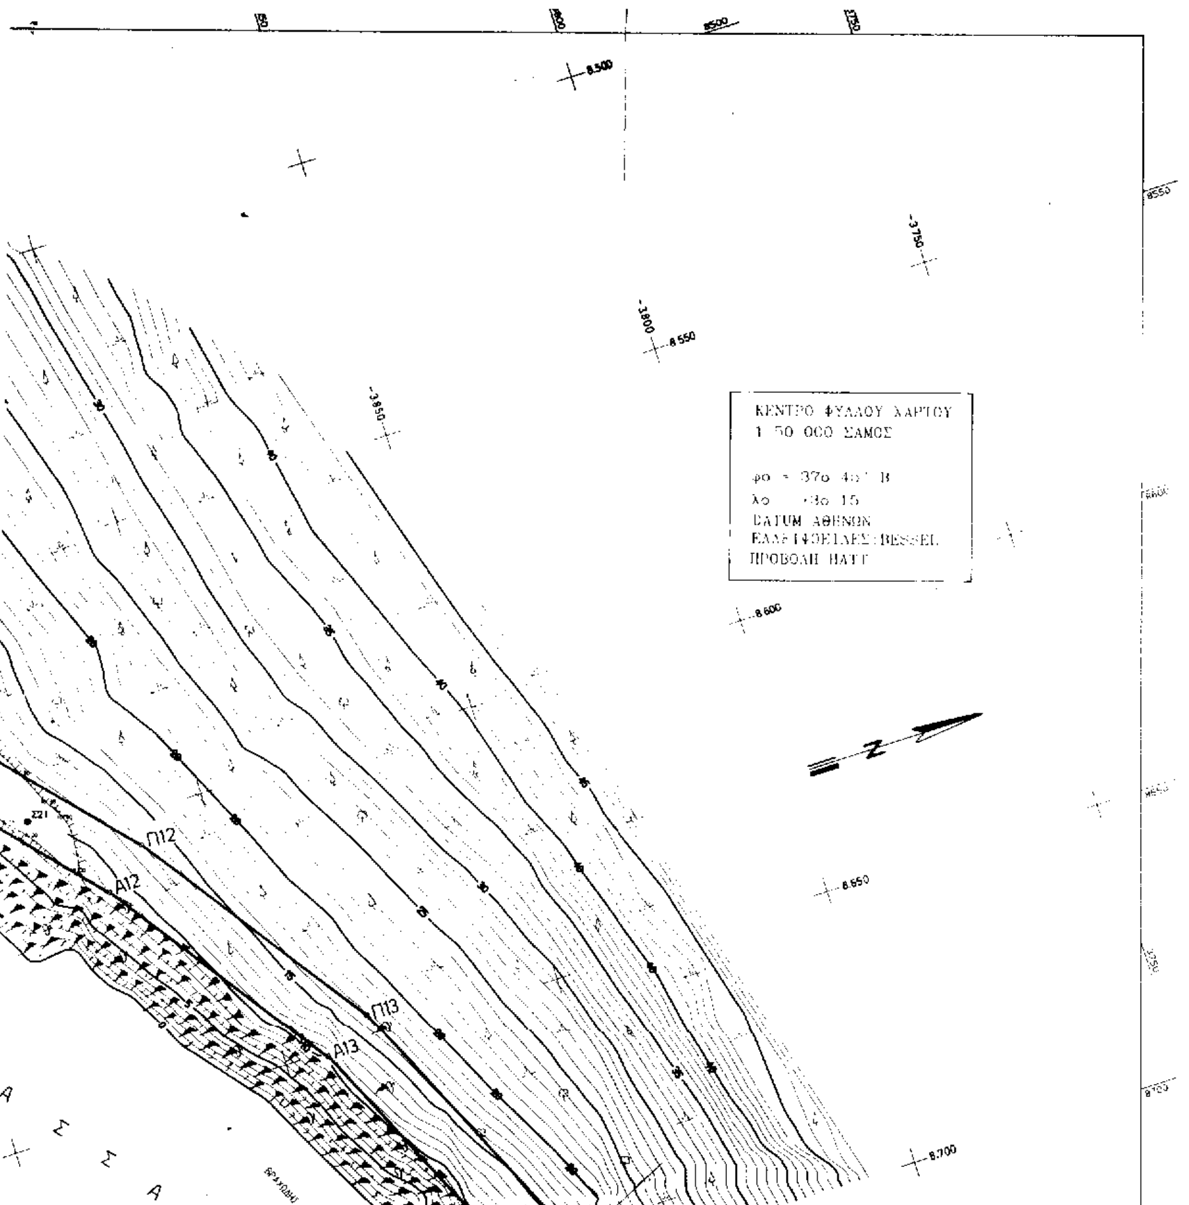

ΤΟΠΟΓΡΑΦΙΚΟ ΥΠΟΜΝΗΜΑ

- Δ Τριγωνομετρικό
- ο Στάση
- Συρματόπλεγμα
- Μανδρότοιχος
- Ξηρολιθιά
- Δένδρα, Πευκα
- Βράχος
- Θάμνος

ΣΗΜΕΙΩΣΗ

1. Το διάγραμμα εξαρτήθηκε απο το Κρατικό Δίκτυο της χώρας.
2. Η υψομετρική εξαρτηση έγι- απο το Κρατικο Δίκτυο και απο την μέση στάθμη θαλασσας

ΠΙΝΑΚΑΣ ΣΥΝΤΕΤΑΓΜΕΝΩΝ ΣΤΑΣΕΩΝ ΚΑΙ ΤΡΙΓΩΝΟΜΕΤΡΙΚΩΝ


	ΣΗΜΕΙΑ	X	Y	H
Δ	Τ7	7199 229	4075 308	98.470
Δ	Τ8	8093 247	4460.847	40.030
ο	Σ1	5165 213	-4444 833	44.834
ο	Σ2	8257 092	-4409.044	43 424
ο	Σ3	8329 015	-4375 130	37 037
ο	Σ4	8361.872	4334 351	35.045
ο	Σ5	8431 237	4289.770	28.275
ο	Σ6	8369 764	-4191.757	28.388
ο	Σ7	8315.292	4099.450	26 712
ο	Σ8	8326 434	-4055 118	21 136
ο	Σ9	8375 339	3985 389	15 540
ο	Σ10	8282.663	3978 202	20 076
ο	Σ11	8150 585	3950 840	21 994
ο	Σ12	7950.383	-3842 569	34 064
ο	Σ13	8461 040	3961 479	10 706
ο	Σ14	8498.869	3985 343	7 494
ο	Σ15	8523 629	-4009 957	4 151
ο	Σ16	6558 653	4016.[illegible]	[illegible]
ο	Σ17	8581.087	4053.744	3.809
ο	Σ18	8606.651	-4086 997	4 645
ο	Σ19	8614.506	4107 321	6 018
ο	Σ20	8644 763	4111 157	1 867
ο	Σ21	8595.376	-3930 745	10 076
ο	Σ22	8565.815	-3966 177	4 438
ο	Σ23	8524.350	3980 927	7 206
ο	Σ14Α	8497 106	3985.760	7.698
ο	Σ19Α	8625.948	4153 591	14 342
ο	Σ20Α	8718 942	-4164 584	2.910

ΥΠΟΜΝΗΜΑ ΕΠΙΤΡΟΠΗΣ ΚΑΘΟΡΙΣΜΟΥ ΟΡΙΩΝ ΑΙΓΙΑΛΟΥ

1. Το παρον Τοπογραφικο Διάγραμμα συνοδεύει την από 8-2-1999 έκθεση της Επιτροπής καθορισμου των ορίων του αιγιαλού της περιοχής του όρμου "ΣΙΔΕΡΑΣ" ΑΝ ΣΑΜΟΥ (ΠΔ 284/88 άρθρο 100).

(ερυθρα) Α1, Α2, Α3, έως Α14 πολυγωνική οριογραμμή αιγιαλού.

(κίτρινη) Π1, Π2, Π3, έως Π14 πολυγωνική οριογραμμή παραλίας

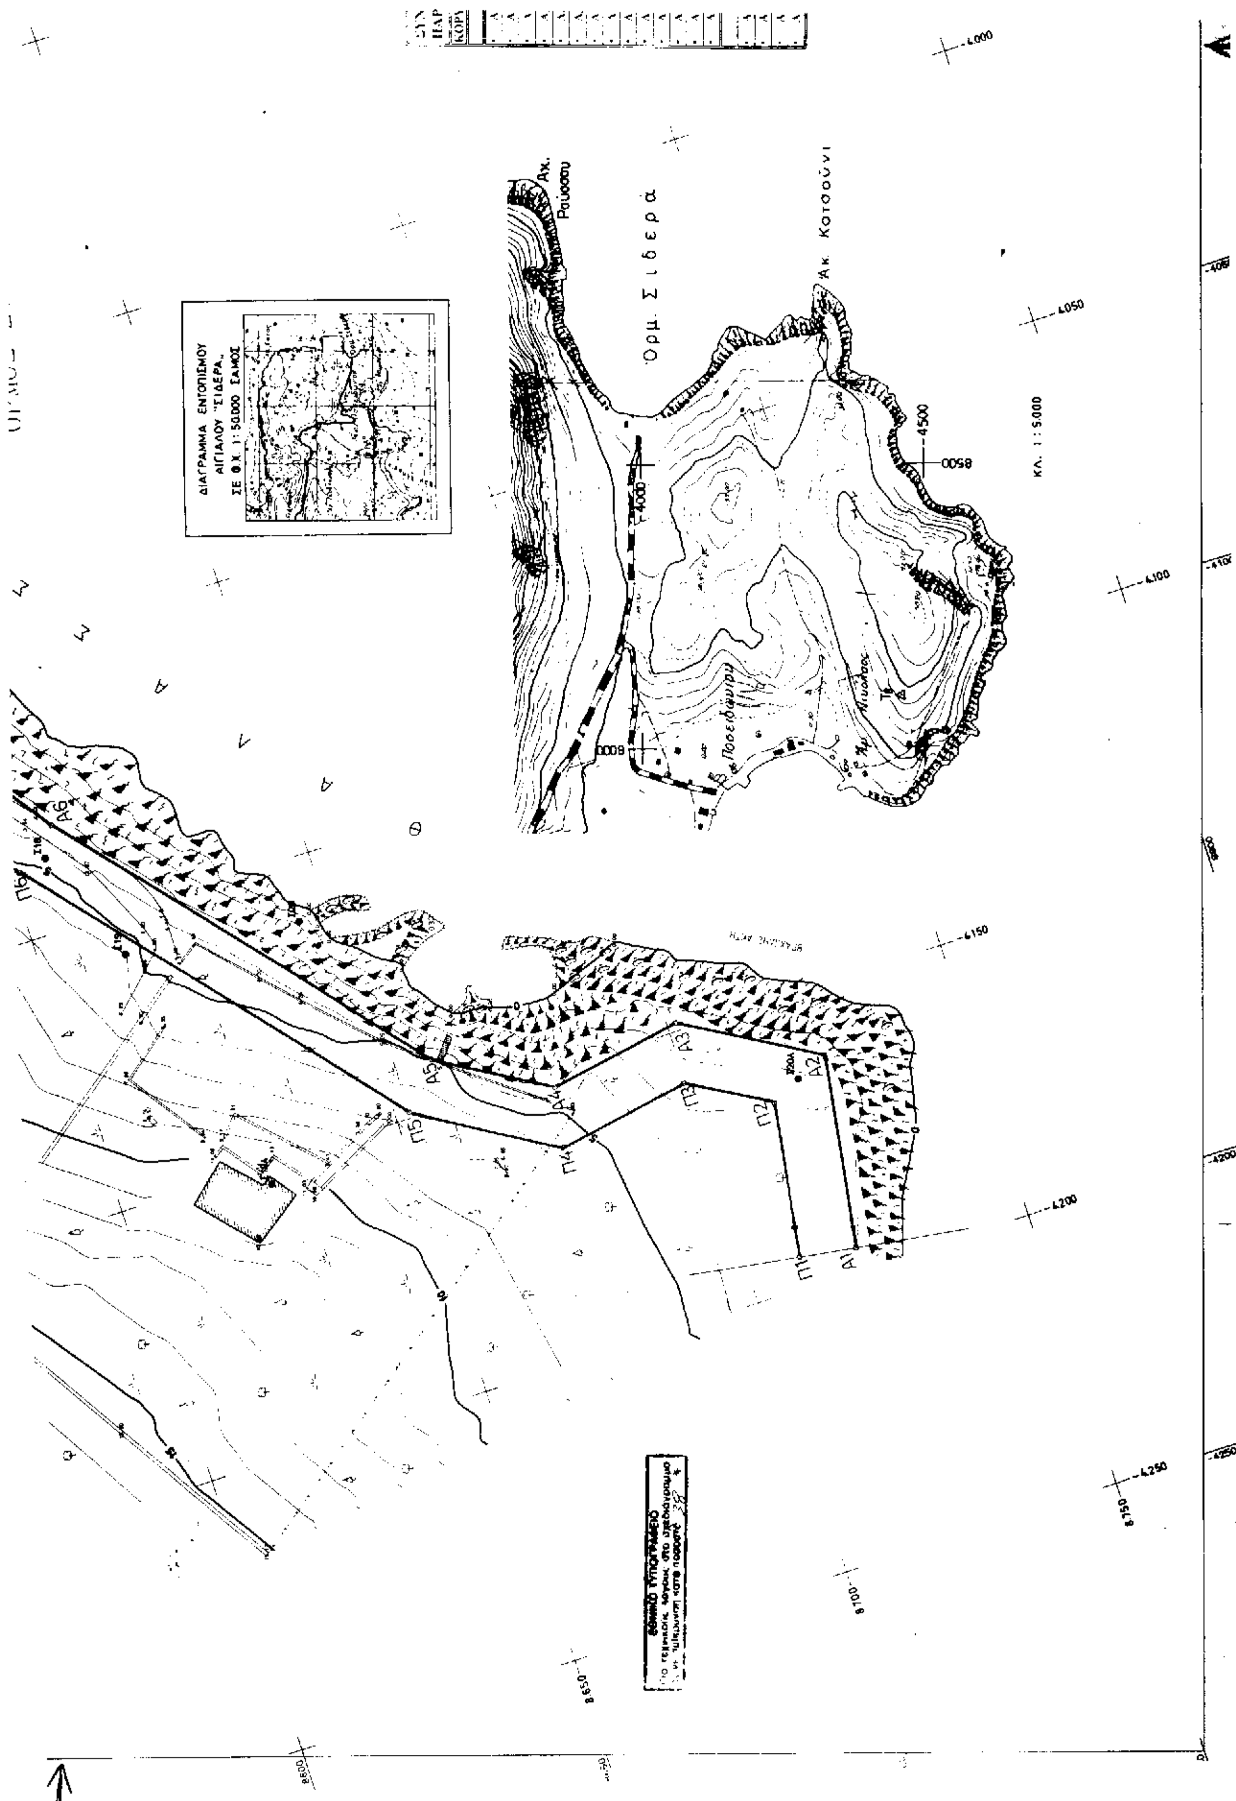

Σ Σ Α

ΒΡΑΧΩΔΗΣ ΑΚΤΗ

Π14

Α14

-8700

-8750

-3800

-3850

-3900

-3950

-4000

ΣΥΝΤΕΤΑΓΜΕΝΕΣ (Χ,Υ,Ζ) ΚΟΡΥΦΩΝ ΓΡΑΜΜΩΝ ΑΙΓΙΑΛΟΥ-ΠΑΡΑΛΙΑΣ-ΠΑΛΑΙΟΥ ΑΙΓΙΑΛΟΥ ΑΚΤΗΣ ΣΙΔΕΡΑ ΑΝ. ΣΑΜΟΥ

ΚΟΡΥΦΕΣ	Χ	Υ	Ζ	ΚΟΡΥΦΕΣ	Χ	Υ	Ζ
ΑΙΓΙΑΛΟΣ				ΠΑΡΑΛΙΑ			
Α1	[illegible]	[illegible]	[illegible]	Π1	[illegible]	[illegible]	[illegible]
Α2	[illegible]	[illegible]	[illegible]	Π2	[illegible]	[illegible]	[illegible]
Α3	[illegible]	[illegible]	[illegible]	Π3	[illegible]	[illegible]	[illegible]
Α4	[illegible]	[illegible]	[illegible]	Π4	[illegible]	[illegible]	[illegible]
Α5	[illegible]	[illegible]	[illegible]	Π5	[illegible]	[illegible]	[illegible]
Α6	[illegible]	[illegible]	[illegible]	Π6	[illegible]	[illegible]	[illegible]
Α7	[illegible]	[illegible]	[illegible]	Π7	[illegible]	[illegible]	[illegible]
Α8	[illegible]	[illegible]	[illegible]	Π8	[illegible]	[illegible]	[illegible]
Α9	[illegible]	[illegible]	[illegible]	Π9	[illegible]	[illegible]	[illegible]
Α10	[illegible]	[illegible]	[illegible]	Π10	[illegible]	[illegible]	[illegible]
Α11	[illegible]	[illegible]	[illegible]	Π11	[illegible]	[illegible]	[illegible]
Α12	[illegible]	[illegible]	[illegible]	Π12	[illegible]	[illegible]	[illegible]
Α13	[illegible]	[illegible]	[illegible]	Π13	[illegible]	[illegible]	[illegible]
Α14	[illegible]	[illegible]	[illegible]	Π14	[illegible]	[illegible]	[illegible]
ΠΑΛΑΙΟΣ ΑΙΓΙΑΛΟΣ							
Α'1	[illegible]	[illegible]	[illegible]				
Α'2	[illegible]	[illegible]	[illegible]				
Α'3	[illegible]	[illegible]	[illegible]				
Α'4	[illegible]	[illegible]	[illegible]				

(κίτρινη) Π1, Π2, Π3 έως Π14 πολυγωνική οριογραμμή παραλίας.

(κυανή) Α1, Α2, Α3, έως Α'4 πολυγωνική οριογραμμή παλαιού αιγιαλού

5. Οι κορυφές των παραπάνω οριογραμμών εξασφαλίζονται όπως σημειώνεται στο διάγραμμα.

6. Αποφαίνεται ότι υπάρχουν κτίσματα στην ζώνη αιγιαλού και παραλίας τα οποία δεν εξαιρούνται.

Ο ΠΡΟΕΔΡΟΣ

ΤΑ ΜΕΛΗ

ν.ν.λ = 4209

ΕΡΓΟ ΤΟΠΟΓΡΑΦΙΚΗ ΜΕΛΕΤΗ 'ΑΠΟΤΥΠΩΣΗ ΠΑΡΑΛΙΑΚΗΣ ΖΩΝΗΣ ΓΙΑ ΚΑΘΟΡΙΣΜΟ ΟΡΙΩΝ ΑΙΓΙΑΛΟΥ ΠΑΡΑΛΙΑΣ'
ΣΥΜΒΑΣΗ ΕΡΓΟΥ 10/1996

ΠΕΡΙΟΧΗ: ΟΡΜΟΣ "ΣΙΔΕΡΑ" ΑΝ. ΣΑΜΟΥ
ΝΟΜΑΡΧΙΑ : ΣΑΜΟΥ
ΣΥΝΔΕΣΜΟΣ Ο.Τ.Α. ΑΝ. ΣΑΜΟΥ
ΔΗΜΟΣ ΣΑΜΙΩΝ
ΚΤΗΜΑΤΙΚΗ ΥΠΗΡΕΣΙΑ ΣΑΜΟΥ

ΚΩΝΣΤΑΝΤΙΝΟΣ ΔΗΜ. ΝΙΑΓΚΟΣ ... ΑΘΗΝΑ 104 46 ΤΗΛ. 6071221

ΚΛΙΜΑΚΑ 1:500
ΙΣΟΔ. ΑΙΤΑΣΗ: 1.00

ΤΟΠΟΓΡΑΦΙΚΟ ΔΙΑΓΡΑΜΜΑ ΟΡΜΟΥ "ΣΙΔΕΡΑ" ΑΝ. ΣΑΜΟΥ

ΜΕΛΕΤΗΤΗΣ:
ΚΩΝΣΤΑΝΤΙΝΟΣ ΔΗΜ. ΝΙΑΓΚΟΣ
ΤΟΠΟΓΡΑΦΟΣ ΜΗΧΑΝΙΚΟΣ Ε.Μ.Π.

ΑΡ. ΣΧΕΔΙΟΥ
Α1
ΗΜΕΡΟΜΗΝΙΑ
Ιούλιος 1996
8-3-1999

ΤΥΔΚ ΣΑΜΟΥ	ΕΠΙΒΛΕΨΗ	Ο ΕΠΙΒΛΕΠΩΝ ΜΗΧΑΝΙΚΟΣ
	ΕΛΕΓΧΟΣ	Ο ΠΡΟΪΣΤΑΜΕΝΟΣ
	ΘΕΩΡΗΣΗ	Ο ΔΙΕΥΘΥΝΤΗΣ
	ΕΓΚΡΙΣΗ	ΕΓΚΡΙΤΙΚΗ ΑΠΟΦΑΣΗ

ΑΝΑΚΟΙΝΩΣΕΙΣ

ΔΙΟΡΘΩΣΕΙΣ ΣΦΑΛΜΑΤΩΝ

(2)

Στη Δ12/0/35572 απόφαση του Υπουργού Περιβάλλοντος, Χωροταξίας και Δημοσίων Έργων, που δημοσιεύτηκε στο ΦΕΚ 670/11.10.2000 (τ. Δ΄) και αφορά ειδοποίηση παρακατάθεσης αποζημίωσης ακινήτων που έχουν ρυμοτομηθεί με το εγκεκριμένο ρυμοτομικό σχέδιο του Δήμου Ζεφυρίου για τη διεύρυνση της Λεωφ. Σταυρού-Ελευσίνας στο τμήμα από την οδό Παναγ. Γρηγορούση μέχρι την οδό Βύρωνος, σύμφωνα με τις ενδείξεις της πράξης αναλογισμού 16/99, επιφέρονται οι πιο κάτω διορθώσεις:

α) Στη σελ. 6055 και 6056 στον τελευταίο στίχο της περίληψης και μέσα στο κείμενο όπου αναφέρεται, διορθώνεται το «..... πράξη αναλογισμού 16/96» στο ορθό «.... πράξης αναλογισμού 16/99» και

β) στη β΄ στήλη της σελ. 6056 στον 3ο στίχο της παραγ. «6» από το λανθασμένο «την απόφαση 957/2000 του Εφετείου Αθηνών ....» στο ορθό «την απόφαση 957/2000 του Μονομελούς Πρωτοδικείου Αθηνών ....».

(Από το Εθνικό Τυπογραφείο)

ΑΠΟ ΤΟ ΕΘΝΙΚΟ ΤΥΠΟΓΡΑΦΕΙΟ